



- AREA DI SOSTA
Area già in concessione
- AREE CONDIVISE
- AREE SIS
- RISERVATA SIS - NUOVI IMPIANTI

AREA DEL POLO LOGISTICO
Area oggetto della Concessione


AREA DI SOSTA
Area già in concessione

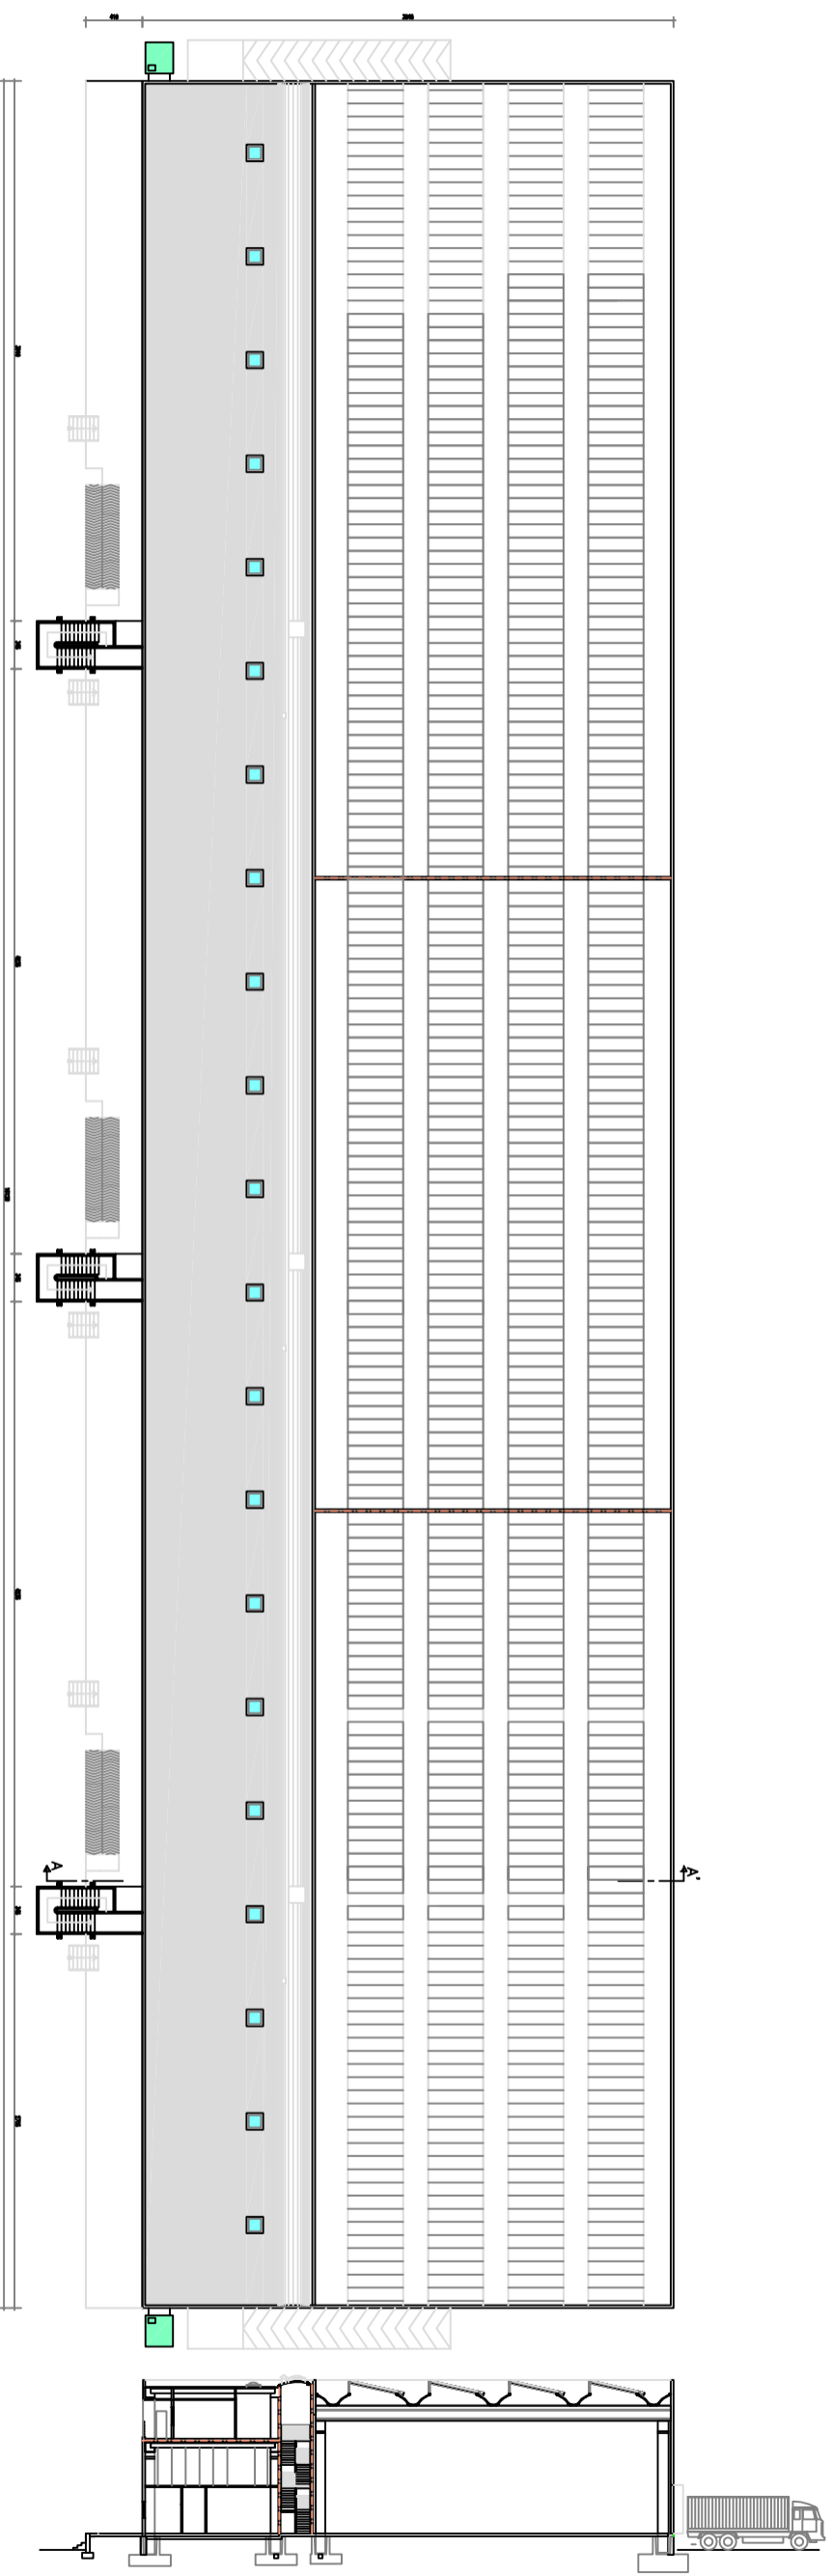

PIANTA COPERTURA Scale 1:200

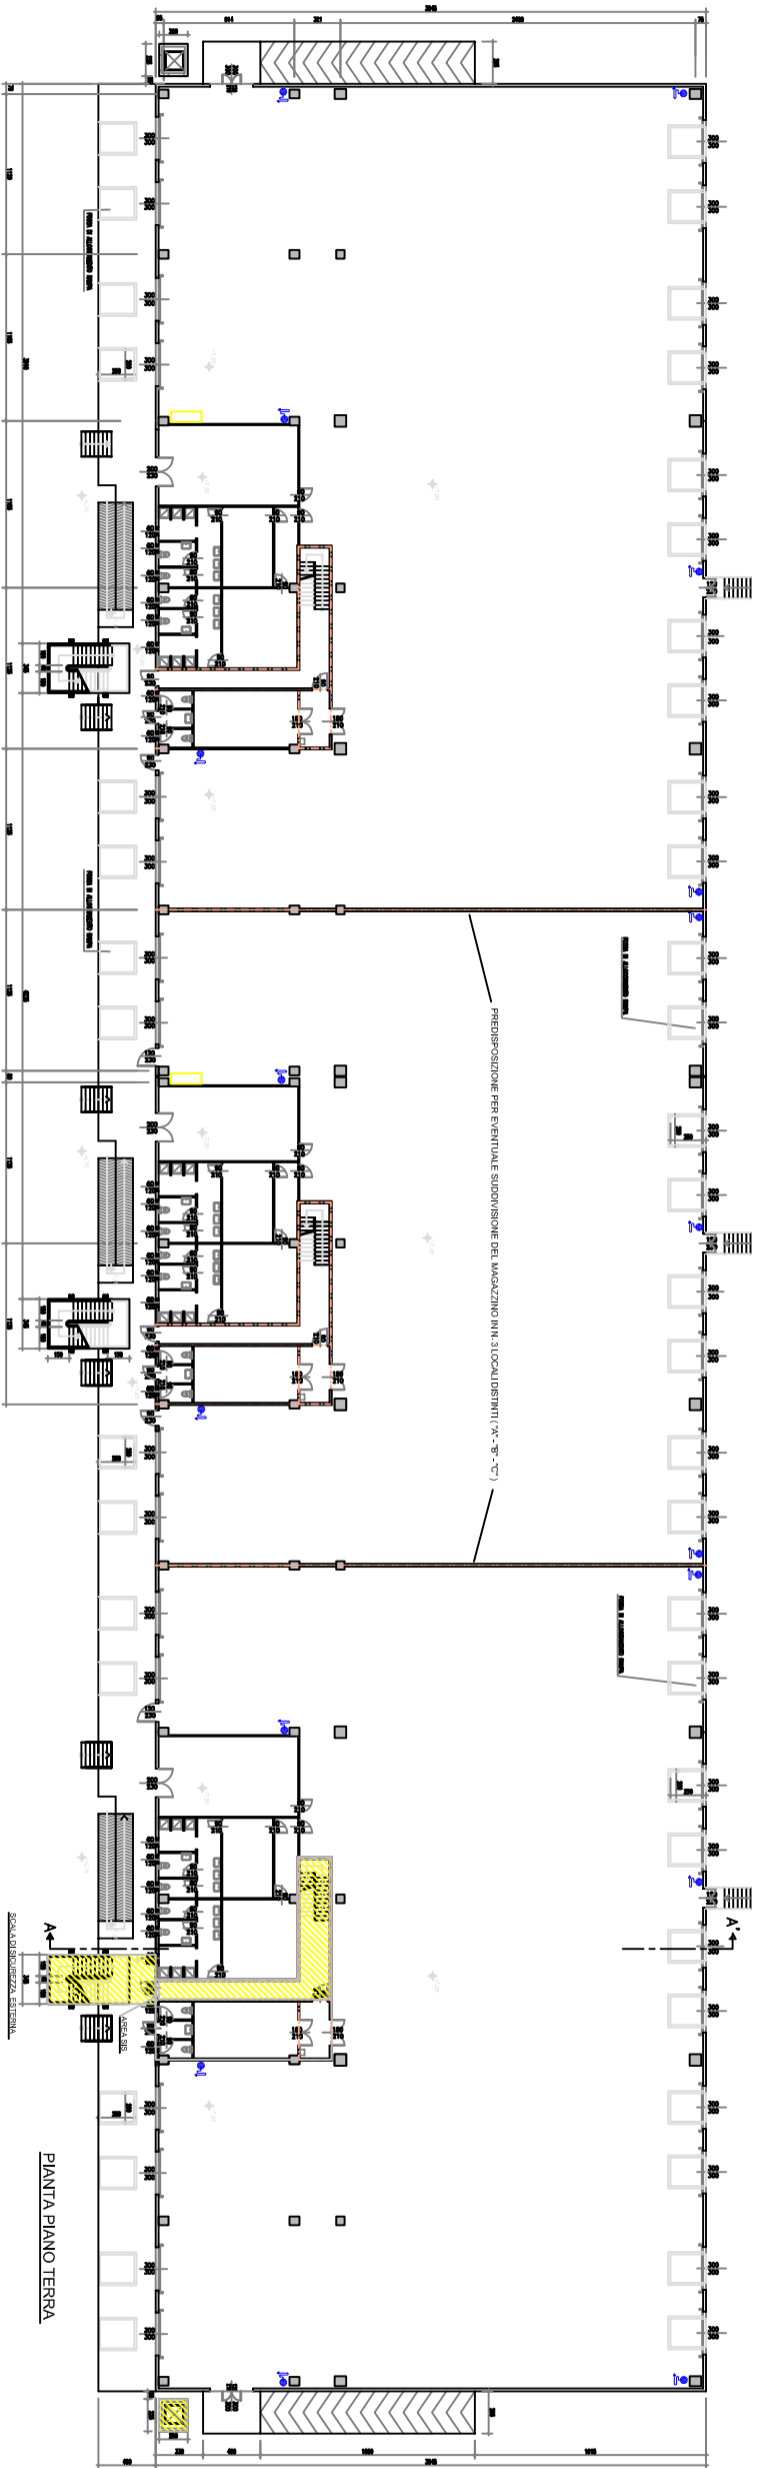

PIANTA PIANO TERRA

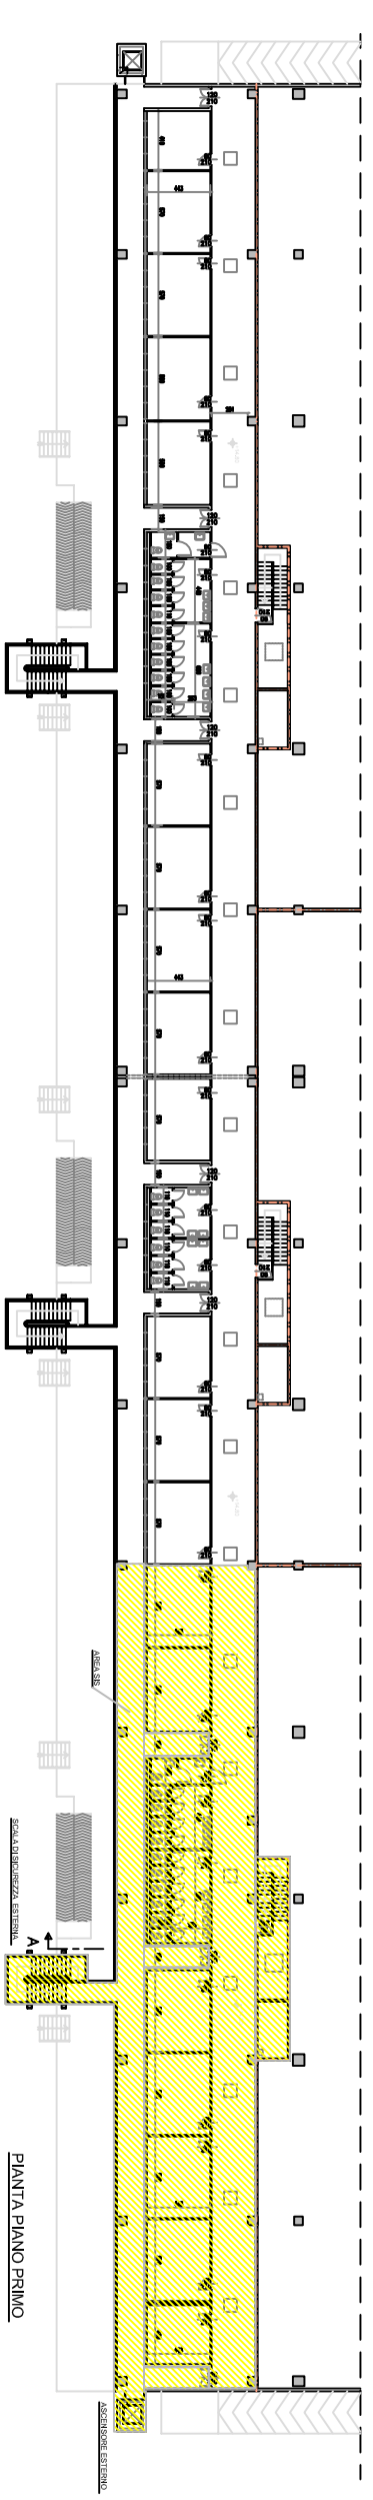

PIANTA PIANO PRIMO

